


Agenzia del Territorio
CATASTO FABBRICATI
Ufficio Provinciale di
Frosinone

Dichiarazione protocollo n. _____ del _____
Planimetria di u.i.u. in Comune di Ceccano
Via S. Francesco civ. _____


Identificativi Catastali:
Sezione: _____
Foglio: _____
Particella: _____
Subalterno: _____

Compilata da: _____
Iscritto all'albo: _____
Prov. Frosinone N. _____


Scheda n. 1 Scala 1:200

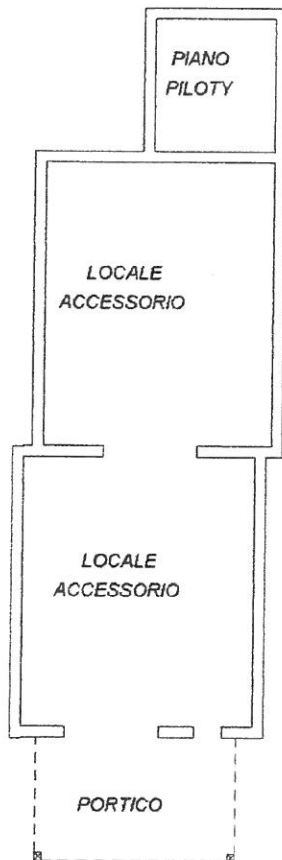

PIANO SOTTOSTRADA H=2,70

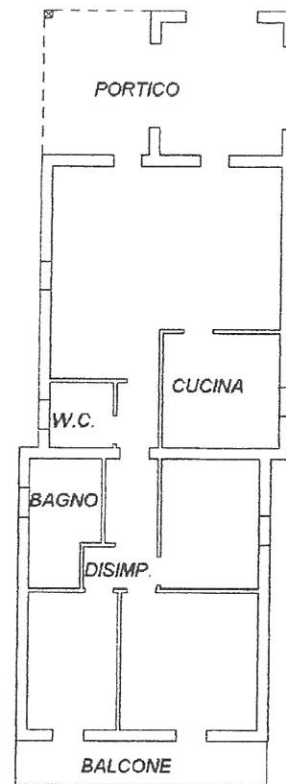

PIANO TERRA H=2,70

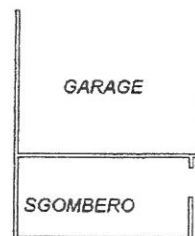

PIANO TERRA H=2,70

